



1. sal (øverste etage). Bemærk: De med **rødt** markeret lokaler kan ikke lejes, de er udlejet.

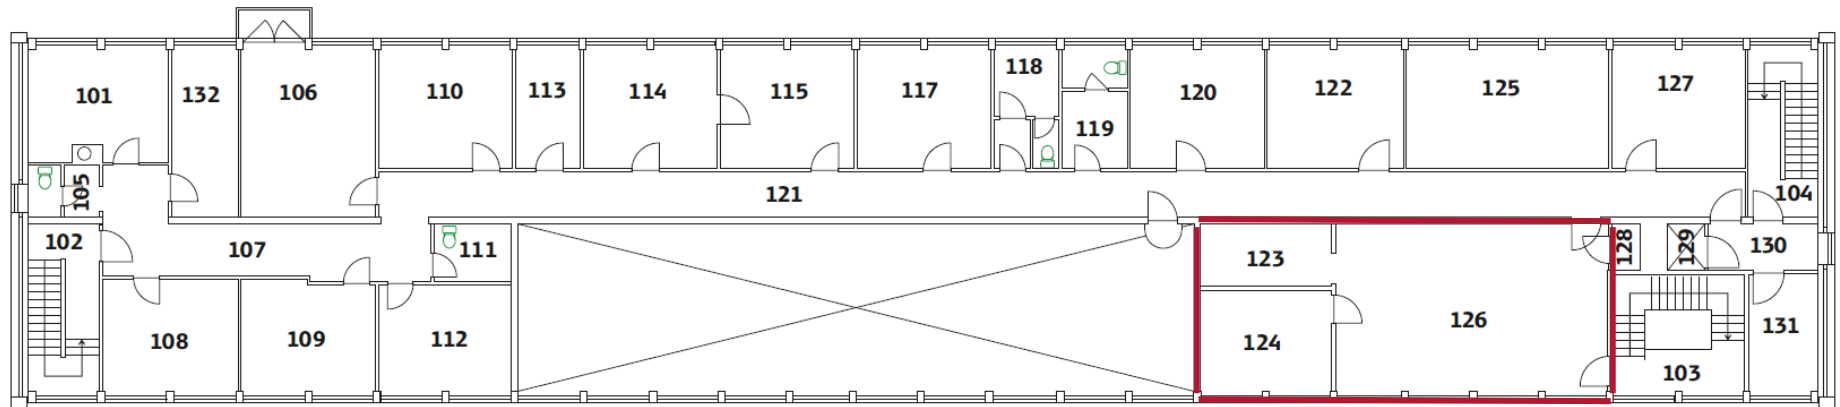

Tegningen er ikke i mål

-1. sal (mellemste niveau)

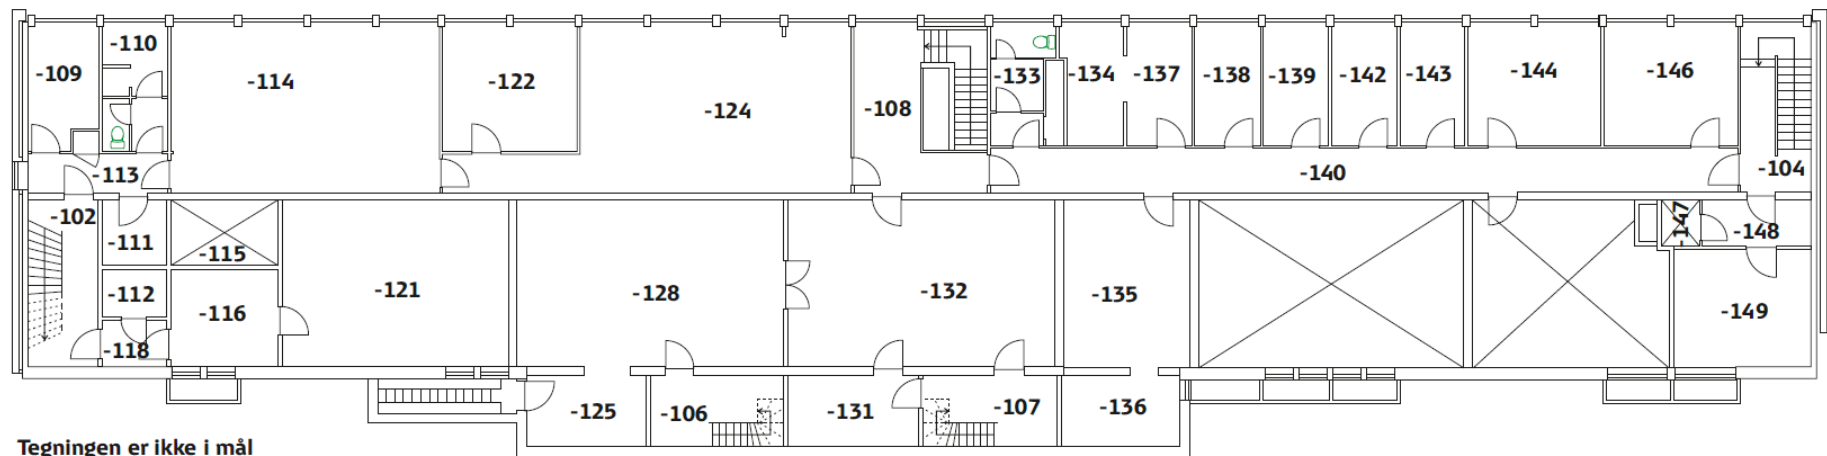

Tegningen er ikke i mål